

NUOVO ASILO NIDO

FUTURA

LA SCUOLA
PER L'ITALIA DI DOMANI


COMUNE di ANAGNI



NUOVO ASILO NIDO

FUTURA
LA SCUOLA
PER L'ITALIA DI DOMANI

COMUNE di ANAGNI

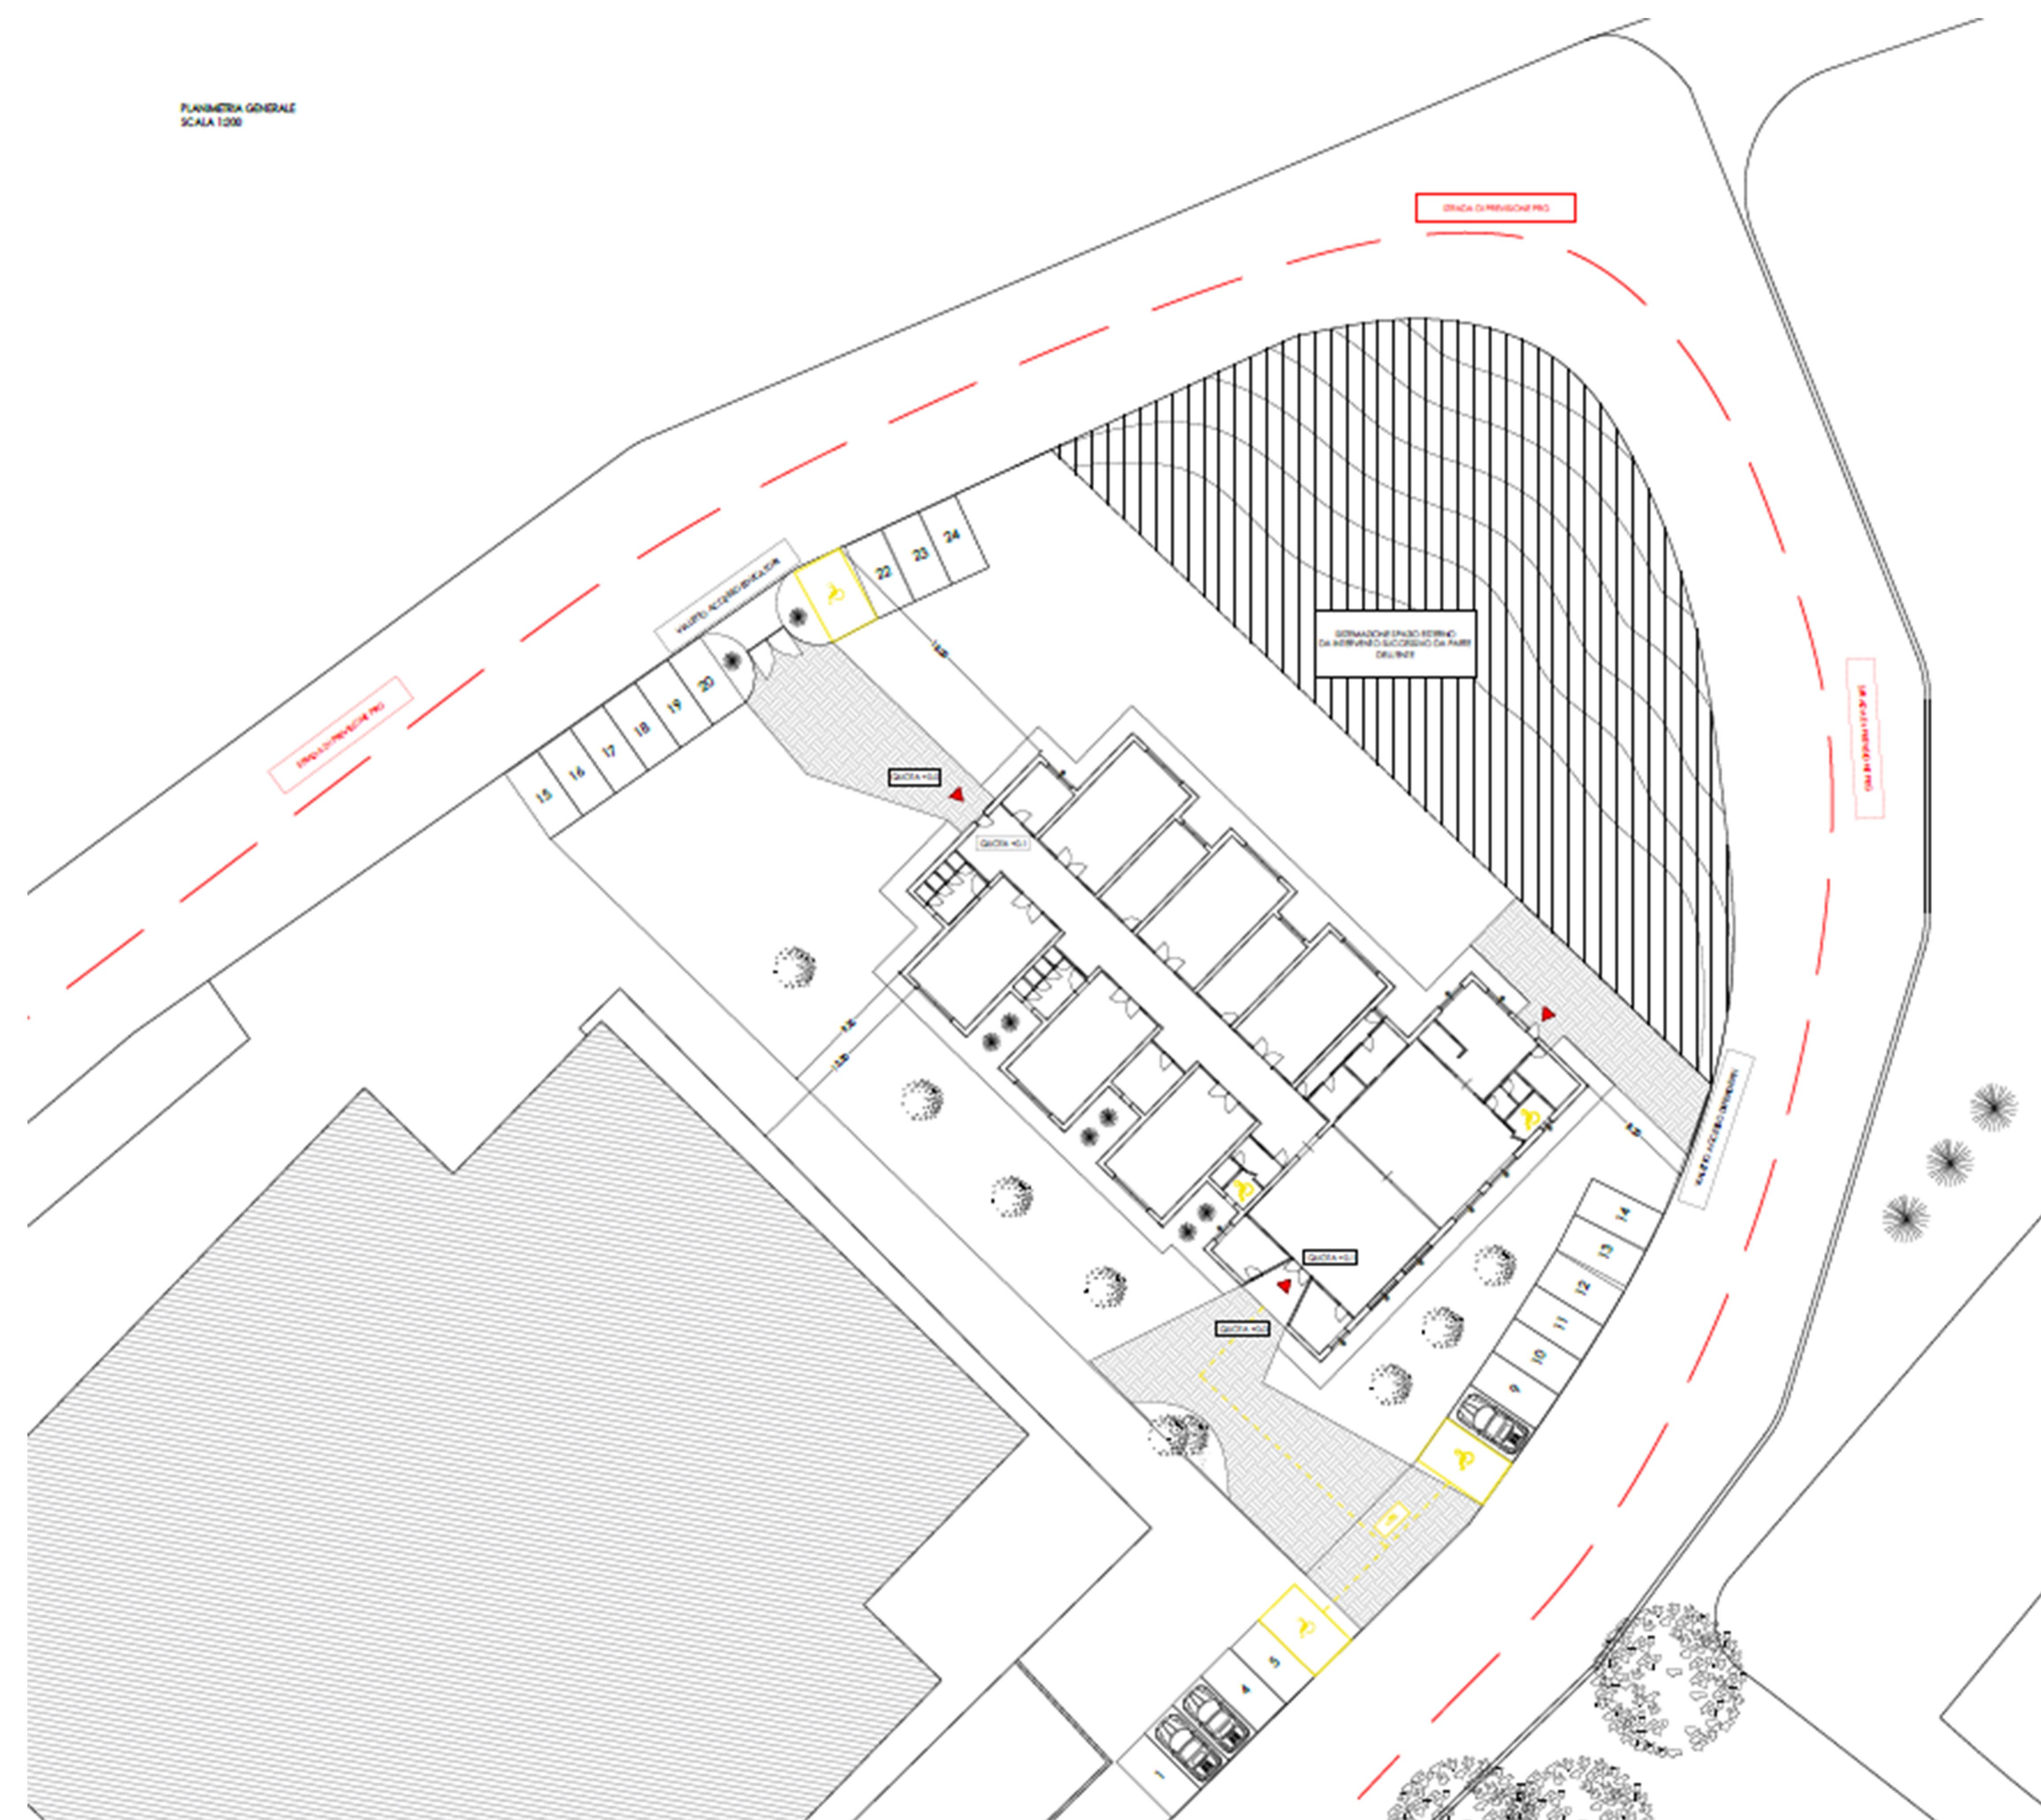

**+ integrazione
con la città**

**+ complemento
del tessuto urbano**

+ ecosostenibilità + servizi + ecosostenibilità + servizi



+ 60 bambini accolti

- consumo di energia

+ ecosostenibilità + servizi + ecosostenibilità + servizi

NUOVO ASILO NIDO

FUTURA
LA SCUOLA
PER L'ITALIA DI DOMANI

COMUNE di ANAGNI




4 sezioni

2 laboratori

+ mensa

+ auditorium

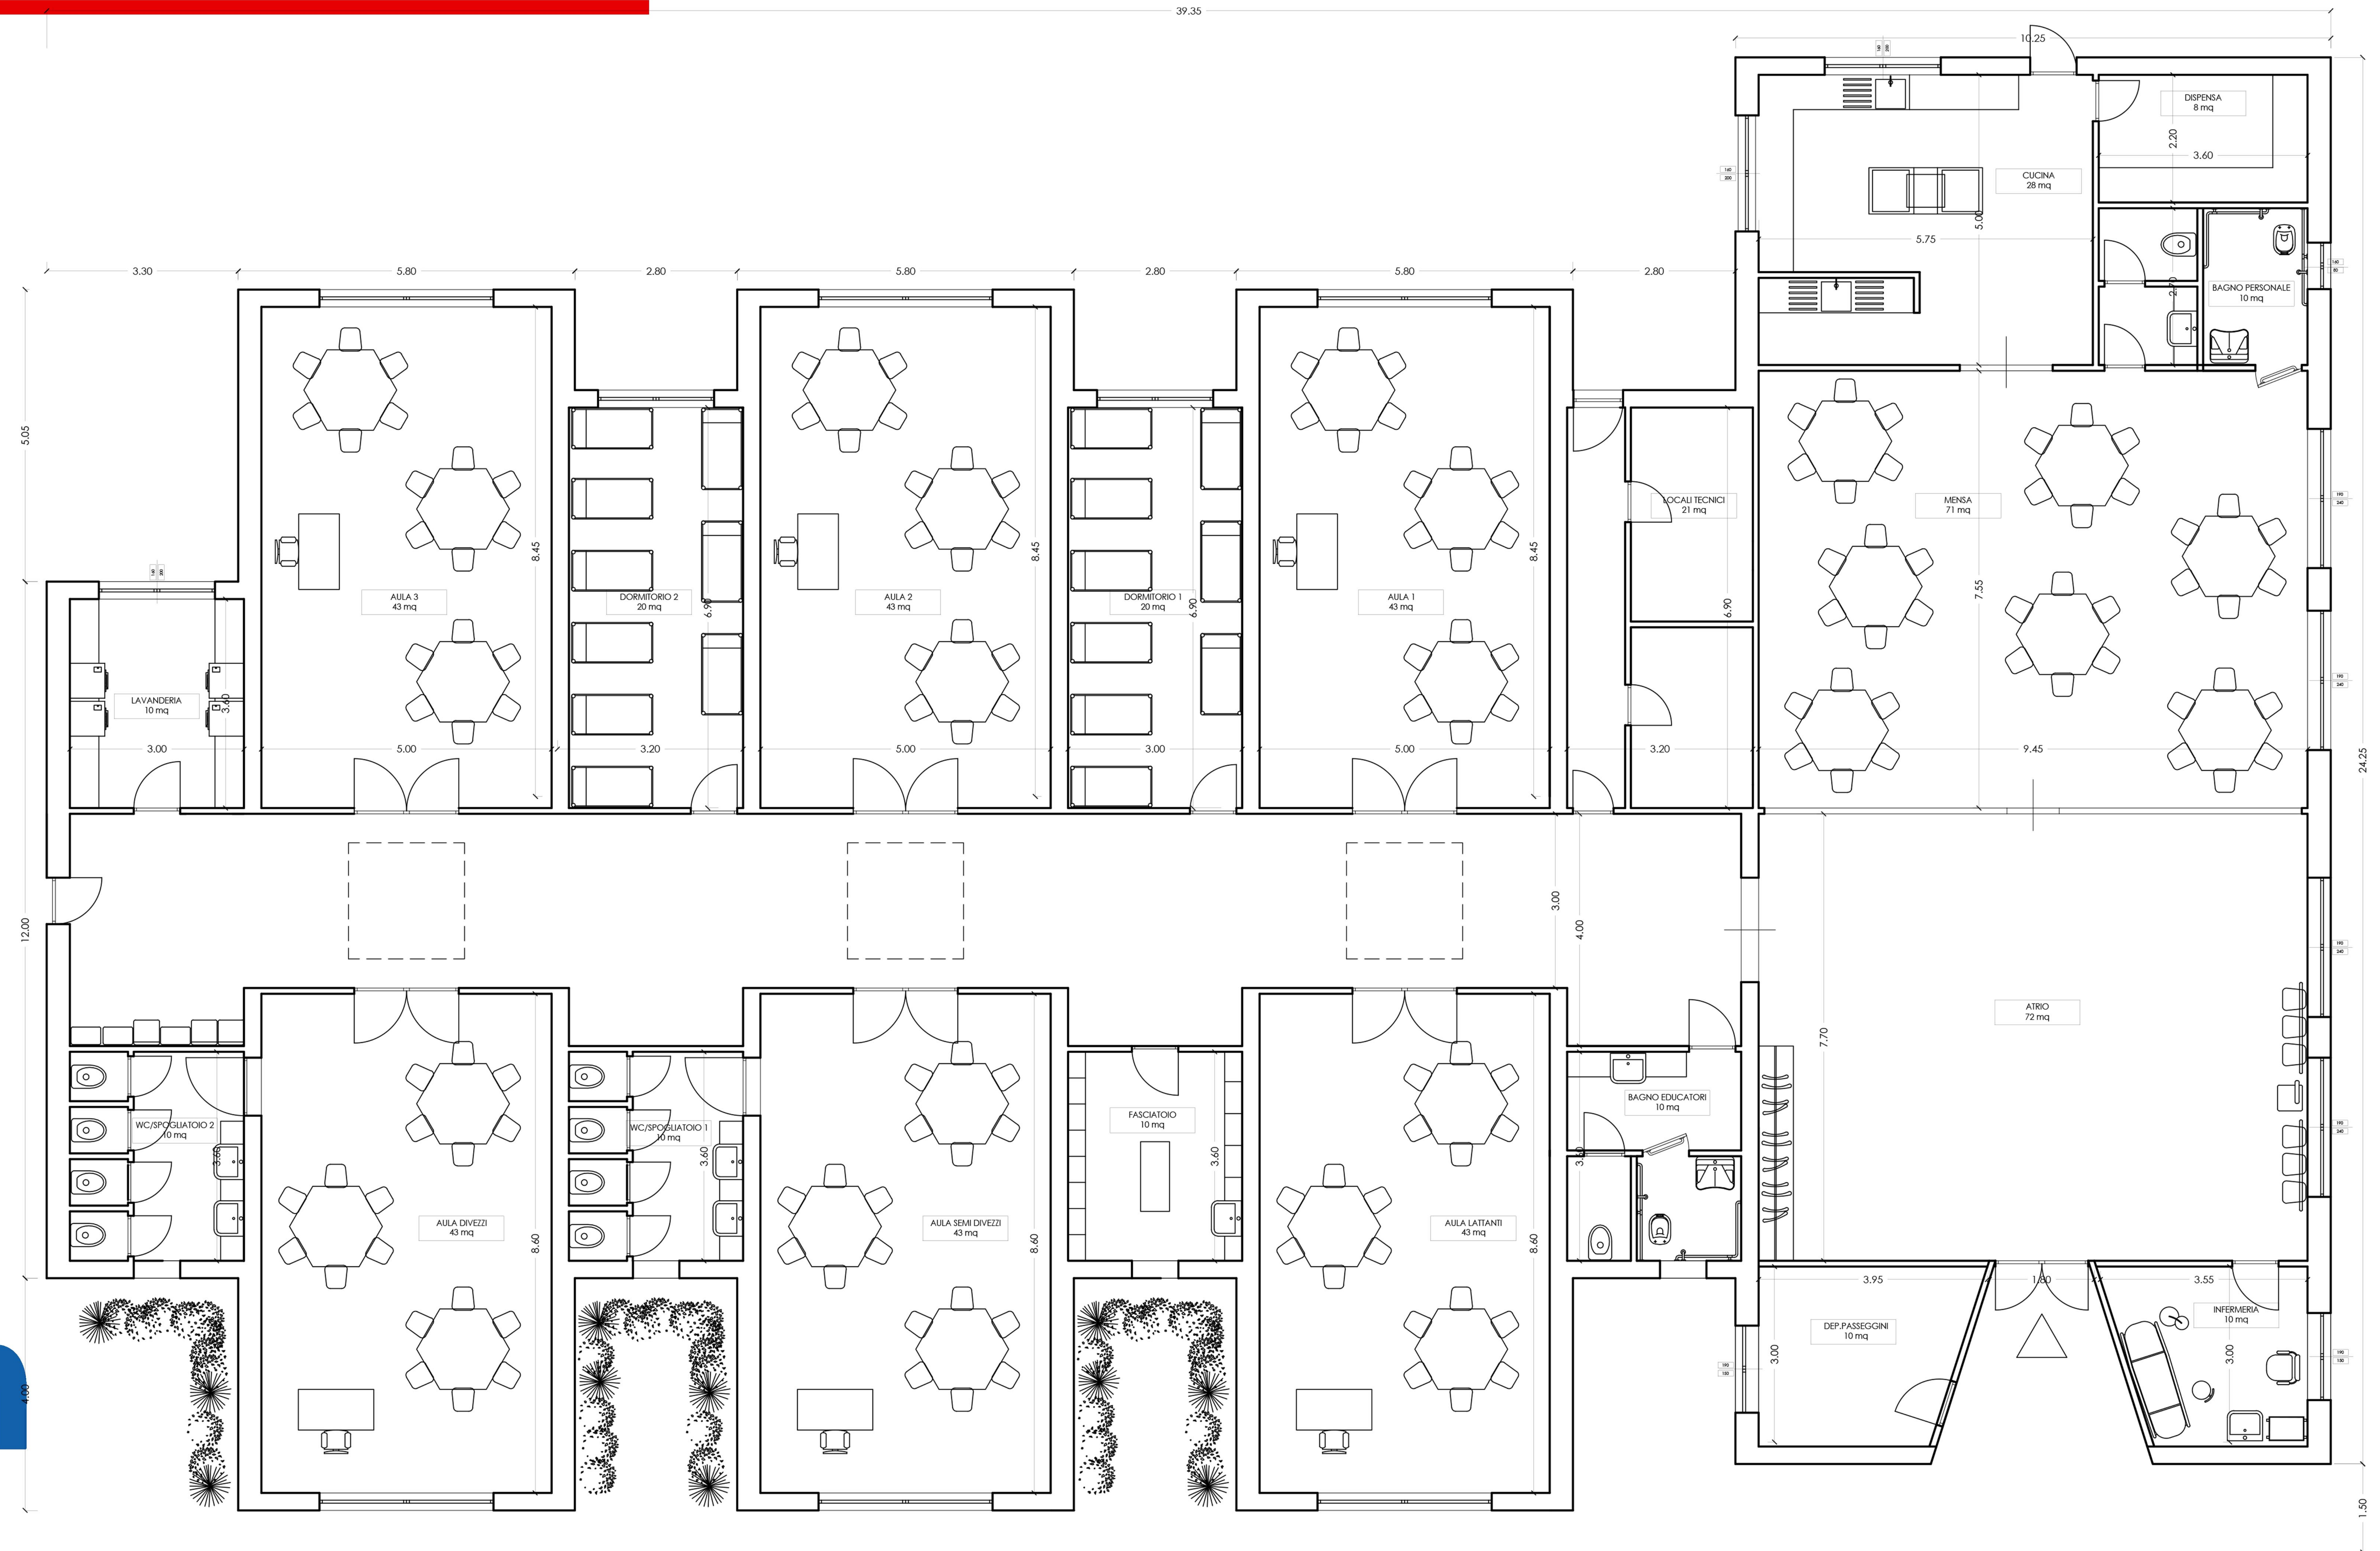


+ ecosostenibilità + servizi + ecosostenibilità + servizi


NUOVO ASILO NIDO

FUTURA
LA SCUOLA
PER L'ITALIA DI DOMANI

COMUNE di ANAGNI

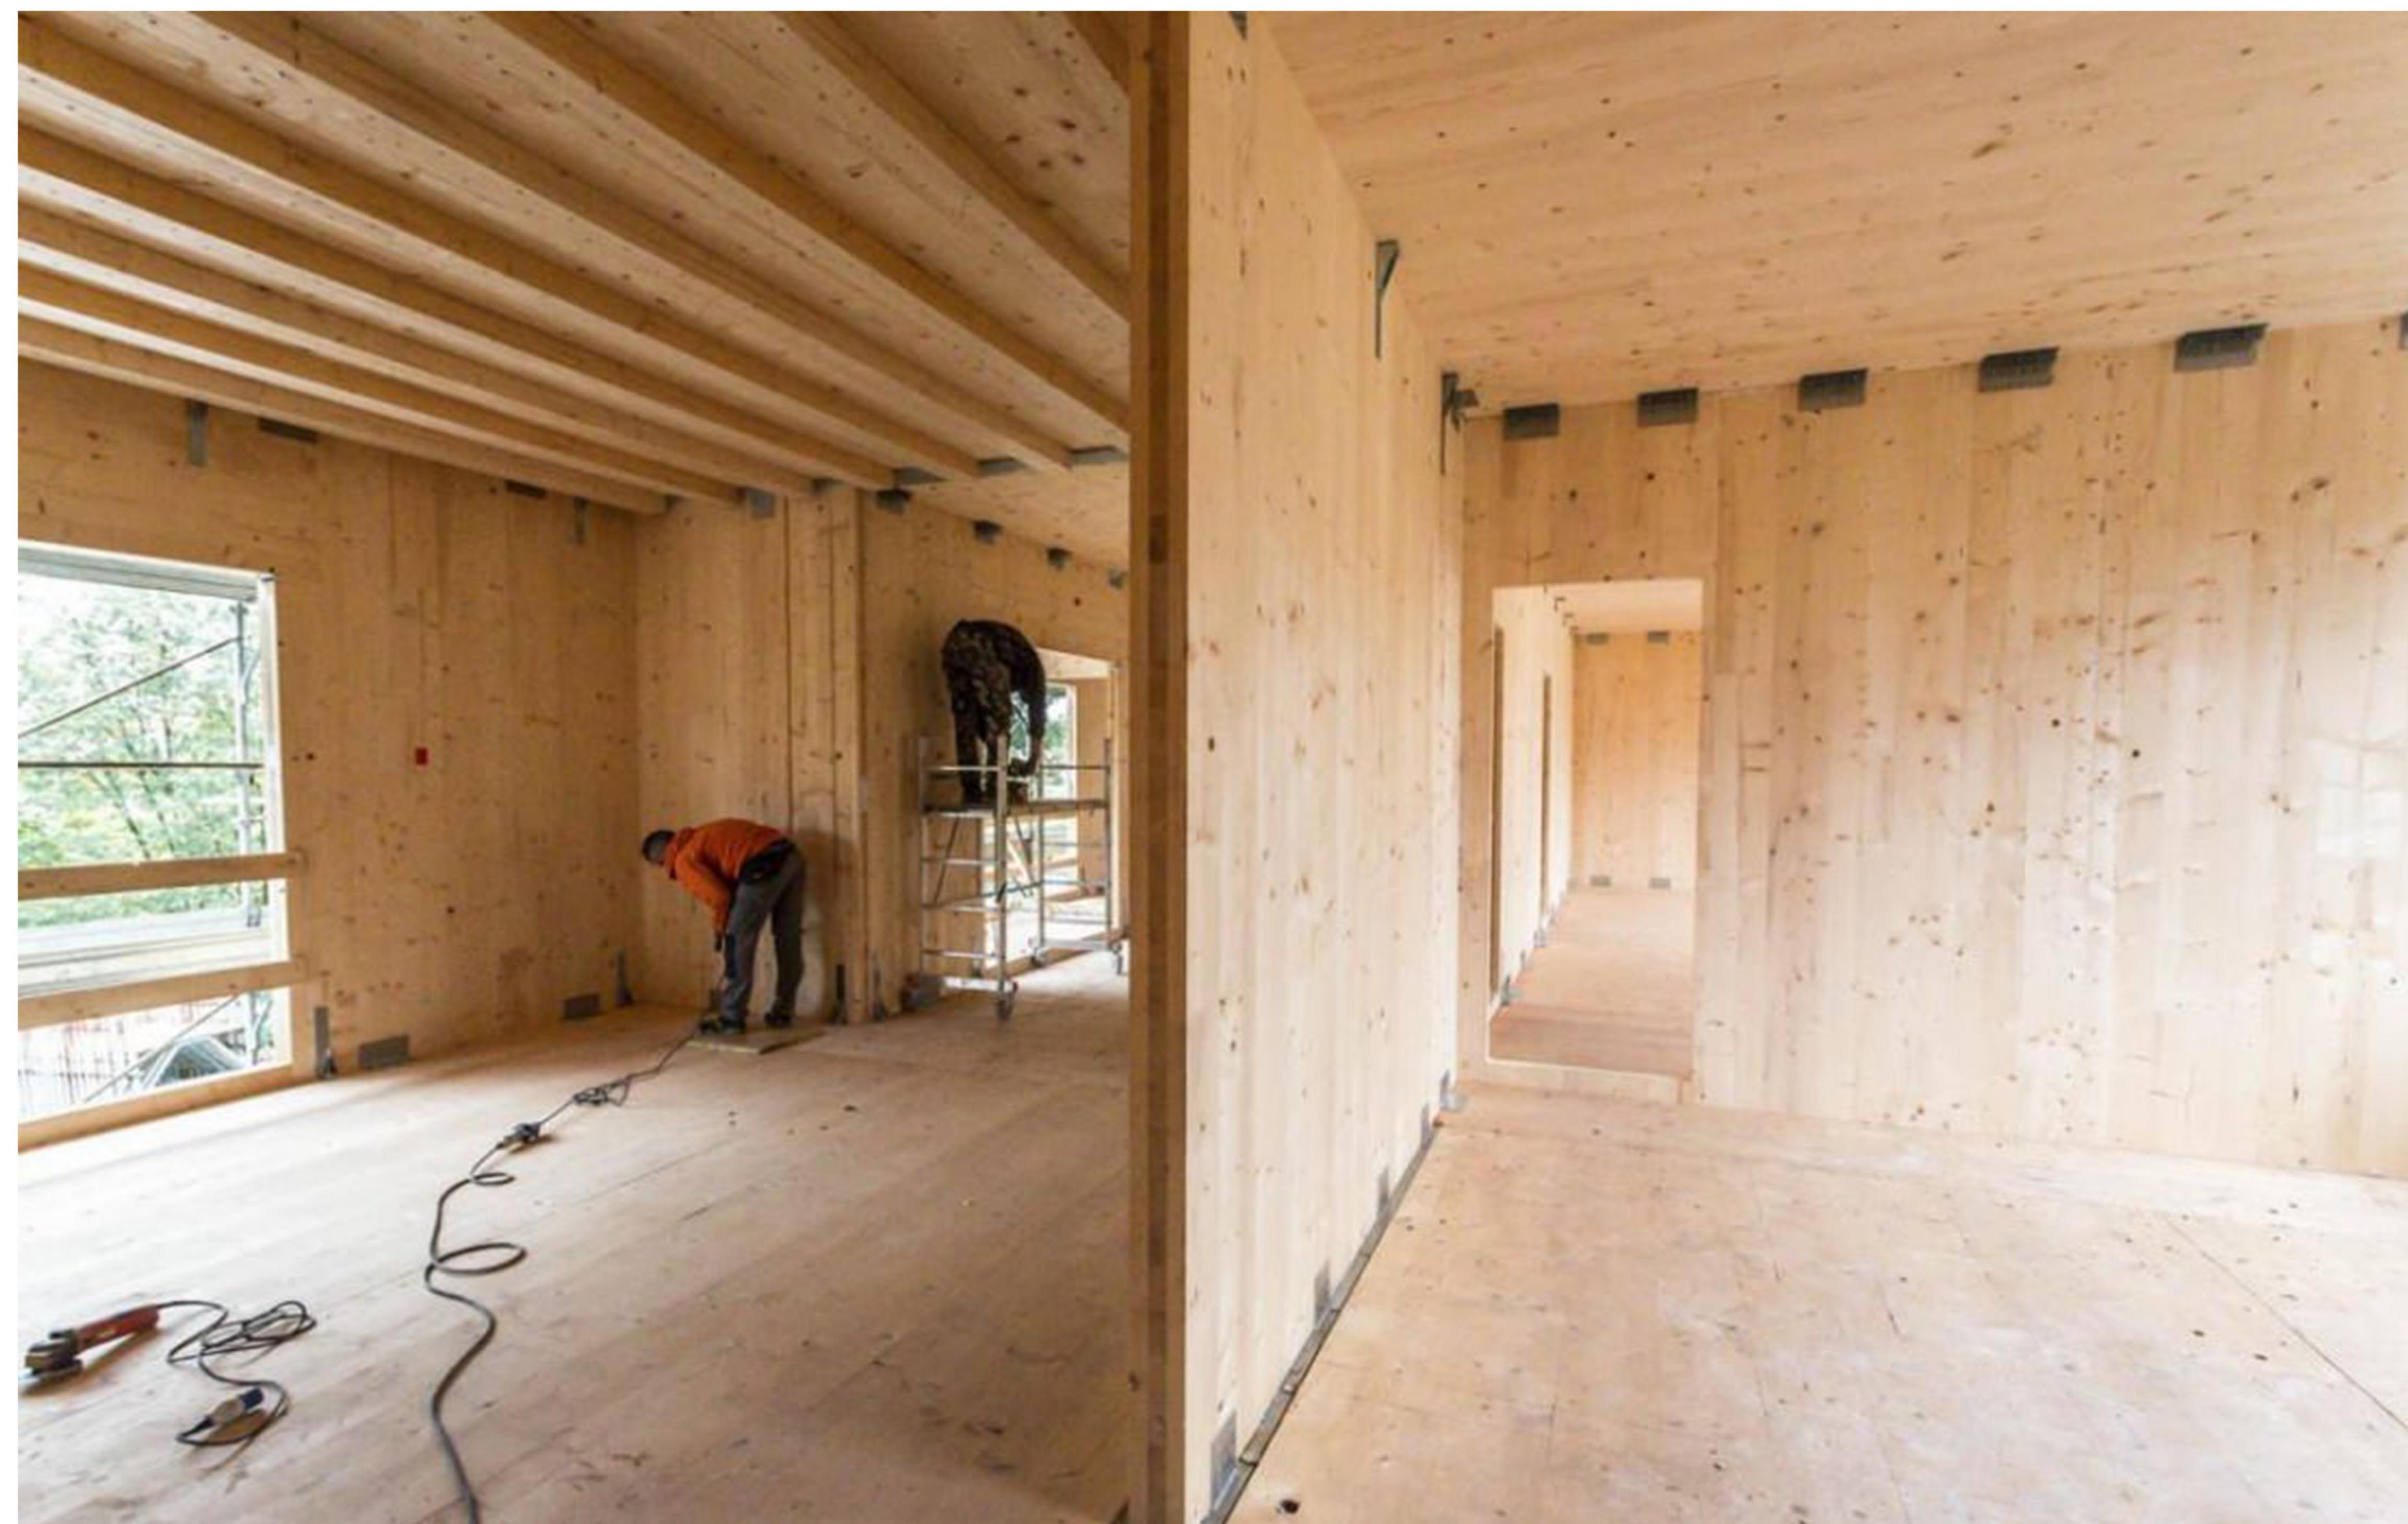

**ecosostenibilità nel
processo di costruzione**

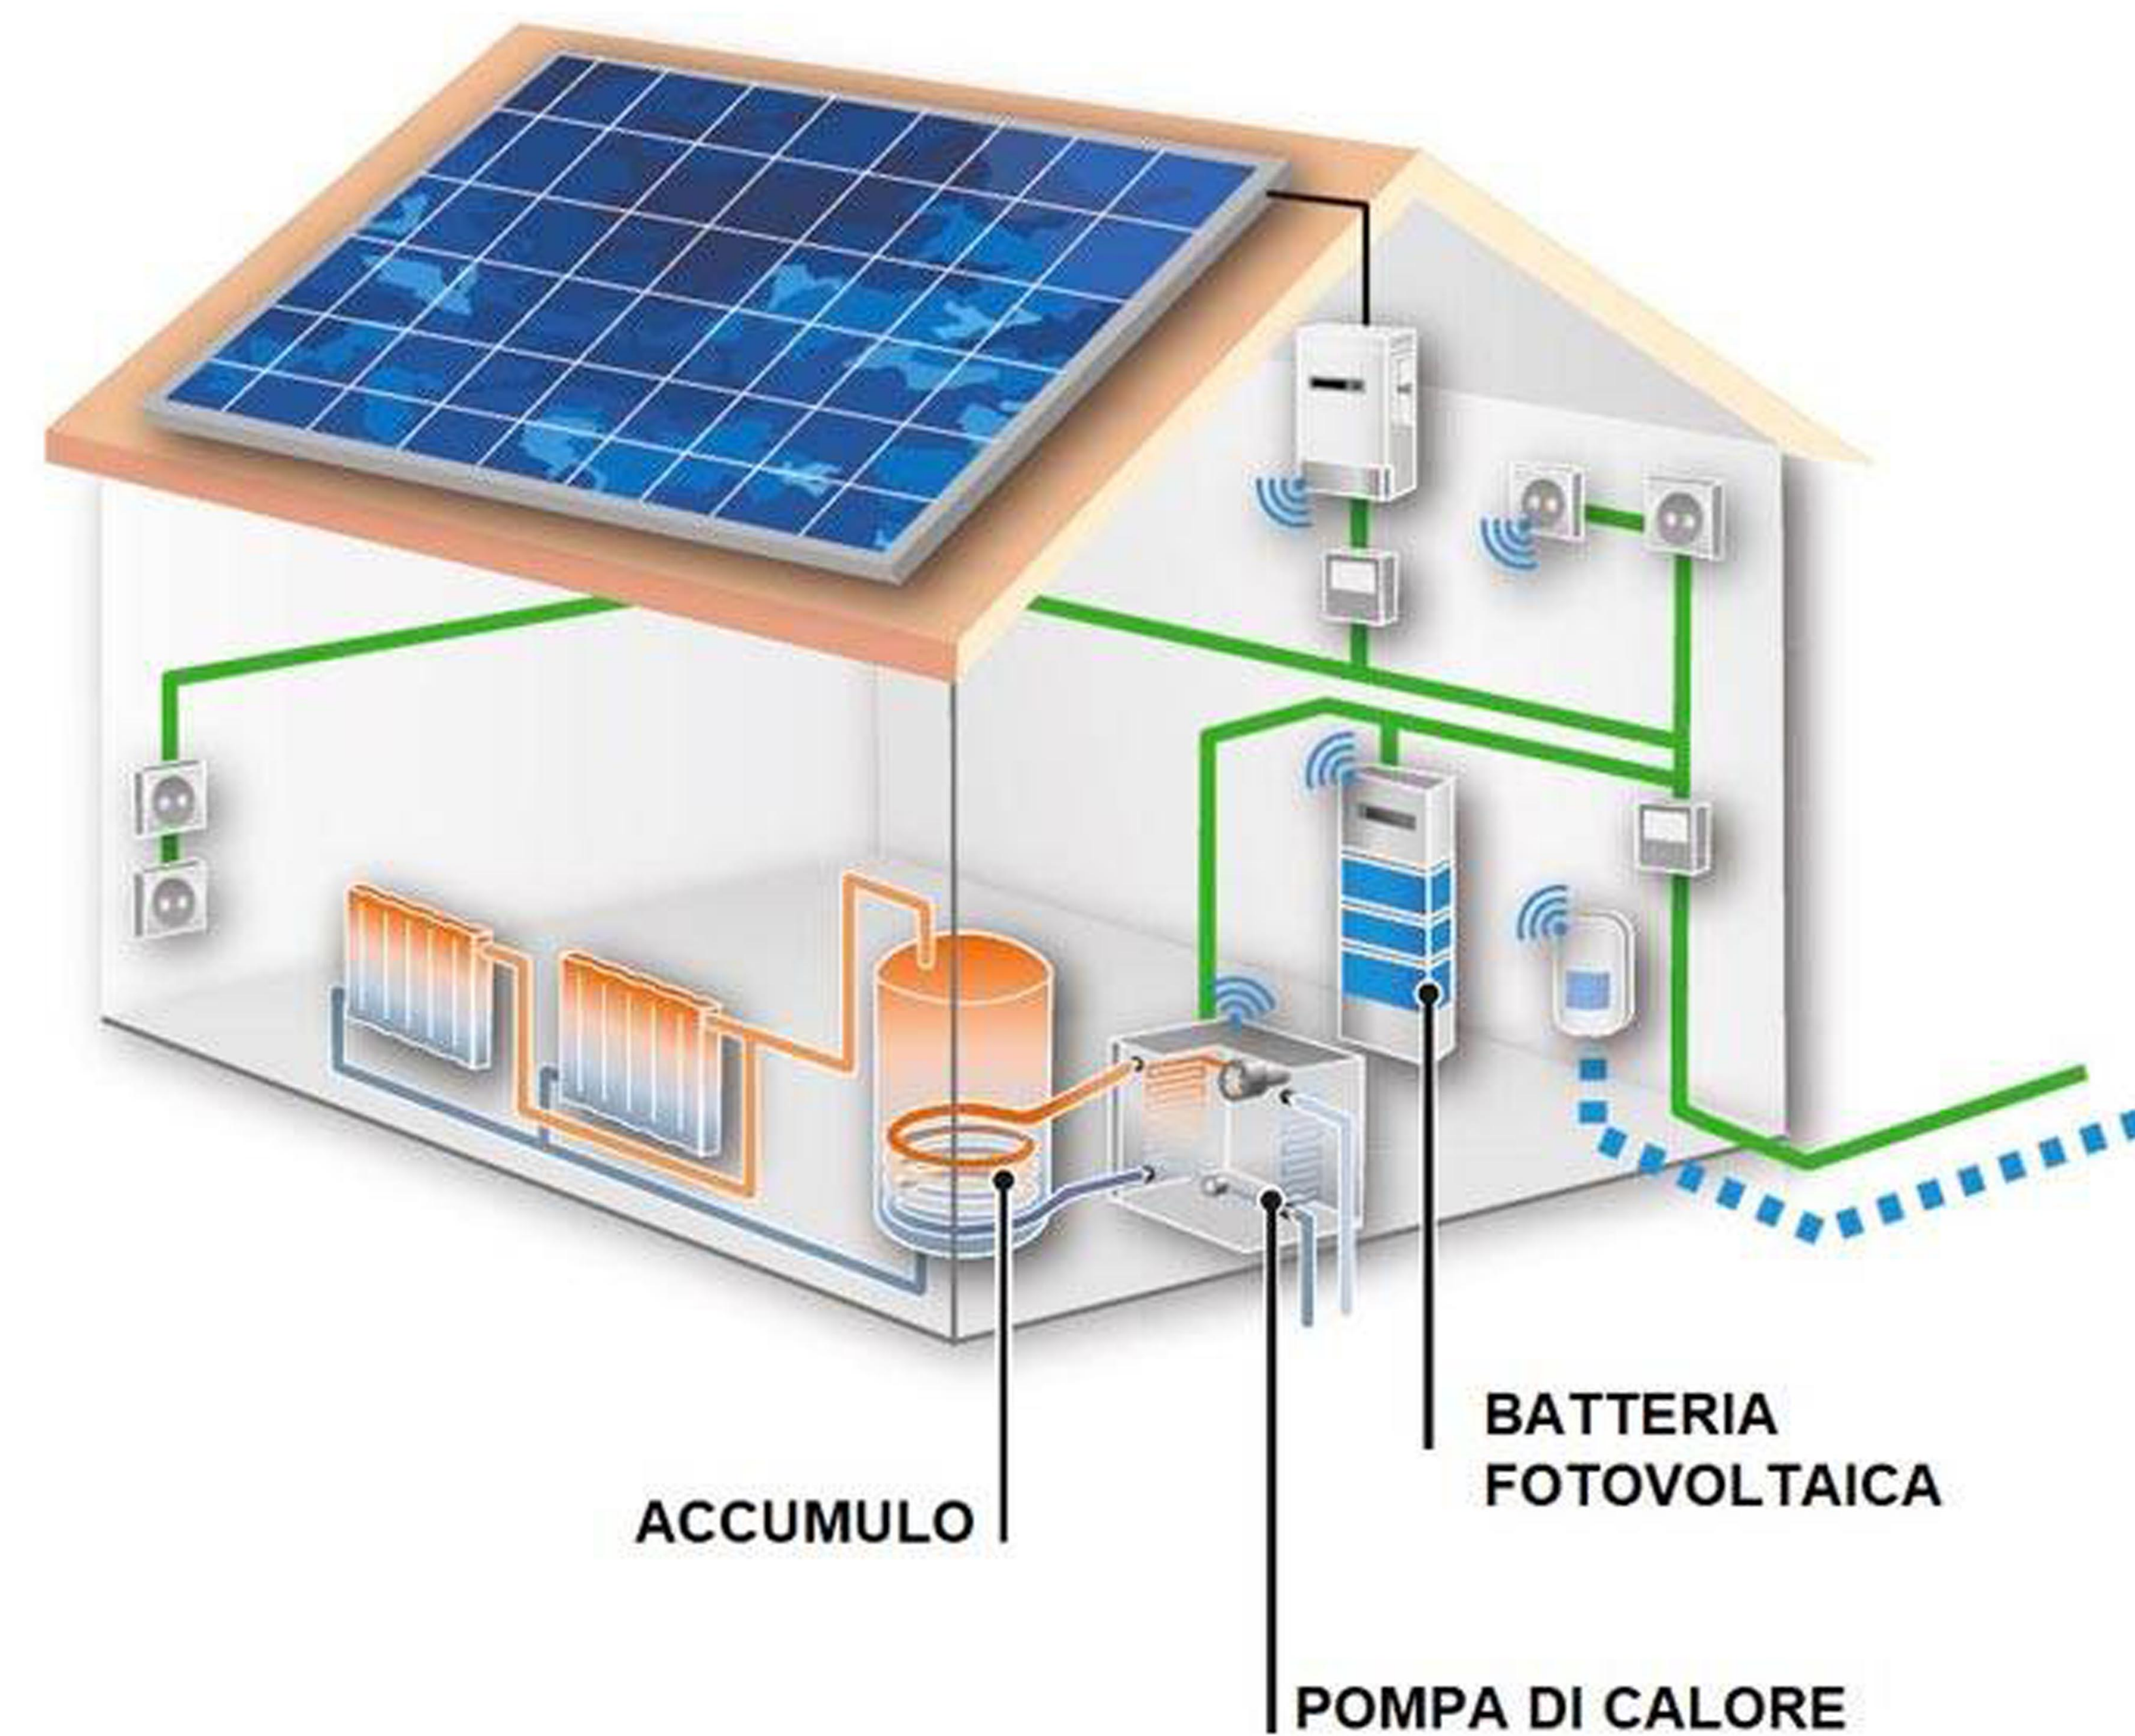

**ecosostenibilità nella
fase di esercizio**

+ ecosostenibilità + servizi + ecosostenibilità + servizi